

Федеральное государственное учреждение "Земельная кадастровая палата" по Республике Адыгея

(наименование органа кадастрового учета)

КАДАСТРОВЫЙ ПАСПОРТ ЗЕМЕЛЬНОГО УЧАСТКА (выписка из государственного кадастра недвижимости)

В.1

06.05.2011 № 0100/401/11-15652

1	Кадастровый номер 01:05:3009002:237			2	Лист № 1	3	Всего листов: 2	
Общие сведения								
4	Предыдущие номера: 01:05:3009002:20			6	Дата внесения номера в государственный кадастр недвижимости: 06.05.2011			
5	—							
7	Местоположение: установлено относительно ориентира, расположенного в границах участка. Почтовый адрес ориентира: Адыгея респ, р-н Тахтамукайский, пгт Яблоновский, ул Тургеневское шоссе, 1 Д							
8	Категория земель:							
8.1	Земли сельскохозяйственного назначения	Земли населенных пунктов	Земли промышленности, энергетики, транспорта, связи, радиовещания, телевидения, информатики, земли для обеспечения космической деятельности, земли обороны, безопасности и земли иного специального назначения	Земли особо охраняемых территорий и объектов	Земли лесного фонда	Земли водного фонда	Земли запаса	Категория не установлена
8.2	—	весь	—	—	—	—	—	—
9	Разрешенное использование: Для жилищного строительства							
10	Фактическое использование/характеристика деятельности: —							
11	Площадь: 62500+/-88 кв. м	12	Кадастровая стоимость (руб.): 57454375	13	Удельный показатель кадастровой стоимости (руб./м ²): 919.27	14	Система координат: СК кадастрового округа	
15	Сведения о правах: —							
16	Особые отметки: Предыдущий кадастровый номер 01:05:3009002:20 равнозначен кадастровому номеру 01:05:30 09 002:0020. Если до 06.05.2013 г. не будет осуществлена государственная регистрация права на земельный участок, либо государственная регистрация аренды, после указанной даты земельный участок будет снят с учета.							
17	—							
18	Дополнительные сведения для регистрации прав на образованные земельные участки	18.1	Номера образованных участков: 01:05:3009002:237, 01:05:3009002:238					
		18.2	Номер участка, преобразованного в результате выдела: —					
		18.3	Номера участков, подлежащих снятию с кадастрового учета: 01:05:3009002:20					

ведущий инженер
(наименование должности)

М.П. (подпись)

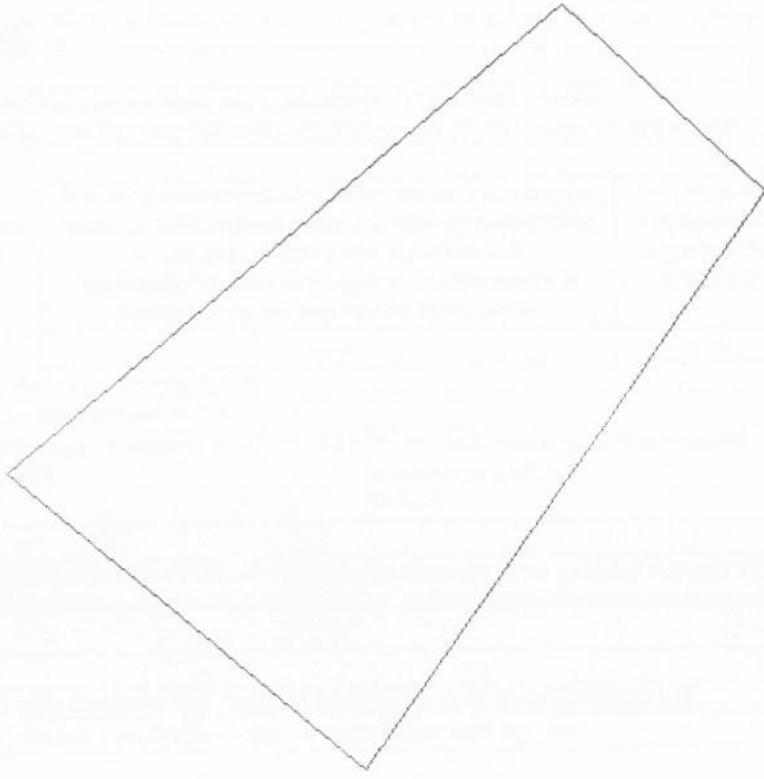


Т.Б. Хачак
(инициалы, фамилия)

КАДАСТРОВЫЙ ПАСПОРТ ЗЕМЕЛЬНОГО УЧАСТКА (выписка из государственного кадастра недвижимости)

В.2

06.05.2011 № 0100/401/11-15652

1	Кадастровый номер 01:05:3009002:237	2	Лист № 2	3	Всего листов: 2
4	План (чертеж, схема) земельного участка 				
5	Масштаб 1:3500				

ведущий инженер
(наименование должности)

М.П. (подпись)



Т.Б. Хачак
(инициалы, фамилия)